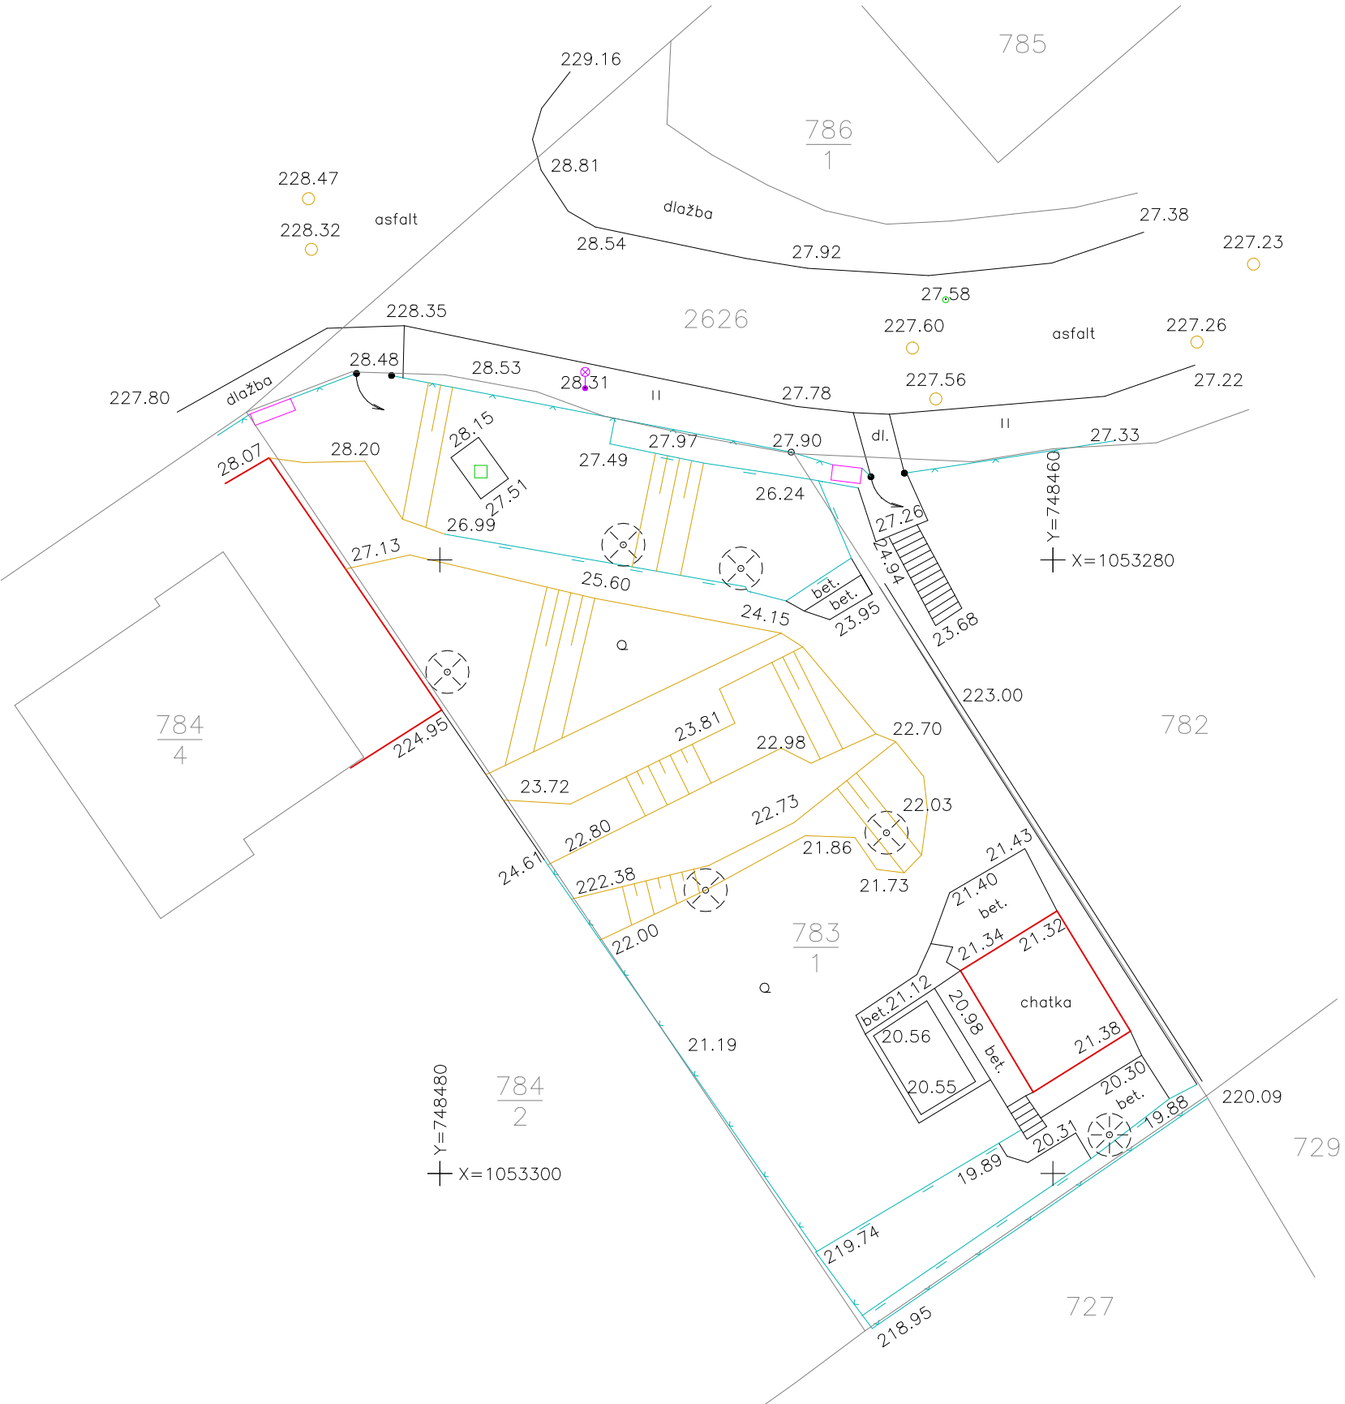

Legenda:

- rozhraní pevných ploch
- budova
- stav dle KN
- hrana
- pata, svah
- plot kovový
- opěrná zeď
- el. rozvadeč, lampa
- zahrada, travnatá plocha
- kanalizační šachta
- vodovodní šachta
- strom jehličnatý, listnatý

ZAMĚŘIL	VYPRACOVAL	Č.zak.: 34/2007
Janečková L.	Janečková L.	Ev.č.:
		Dat.: 9.8.2007

Zamerení na parcele č. 783/1

v k.ú.

Polohopisný a výškopisný plán

OBJEDNATEL:

GK TRIO

Ing. Markéta Schytilová

Bořivojova 1081/40

Praha 3 – Žižkov

tel. 739 504 077

Souř. systém: S – JTSK	Formát: A3
Výšk. systém: Bpv	Měřítko: 1:200