

Č.zak. 34/2021

## Vytyčovací protokol

Ve dnech 5.11.2021 a 6.11.2021 bylo provedeno vytyčení rodinného domu na parcele č. 1948/37 v k.ú. Kbely, okr. Praha město.

Dne 5.11.2021 byly vytyčeny body obvodu základových pasů na zem na kolíky a následně 6.11.2021 byly vytyčeny body obvodu zdiva nastř. hřeby na základové pasy. Bylo vytyčeno 10 bodů RD. Nový RD byl umístěn dle projektové dokumentace.

Hranice parcel byly převzaty z mapy DKM Kbely.

Přehled vytyčených bodů je uveden v příloze, který je nedílnou součástí tohoto protokolu „Vytyčovací náčrt“. Stavba nebyla výškově určena.

Podklady: Projektová dokumentace novostavby RD

Souhlas s provedením stavby vydal ÚMČ Praha 19, stavební úřad

Ze dne 25.10.2021 č.j. P19 7290/2021-OV/KR


Investor: Hanzlíček Martin Ing., Pod Nouzovem 970/13, Kbely, 19700 Praha 9

**Vytyčené body byly v terénu předány pochůzkou p. Hanzlíčkovi**

Vytyčil: Ing. Markéta Schytilová  
dne: 5.11.2021, 6.11.2021

Převzal:.....  
dne:.....

**Ověřil dne : 8.11.2021 Oprávněný zeměměřický inženýr : Ing. Petra Langrová**  
**Pod číslem : 97/2021**

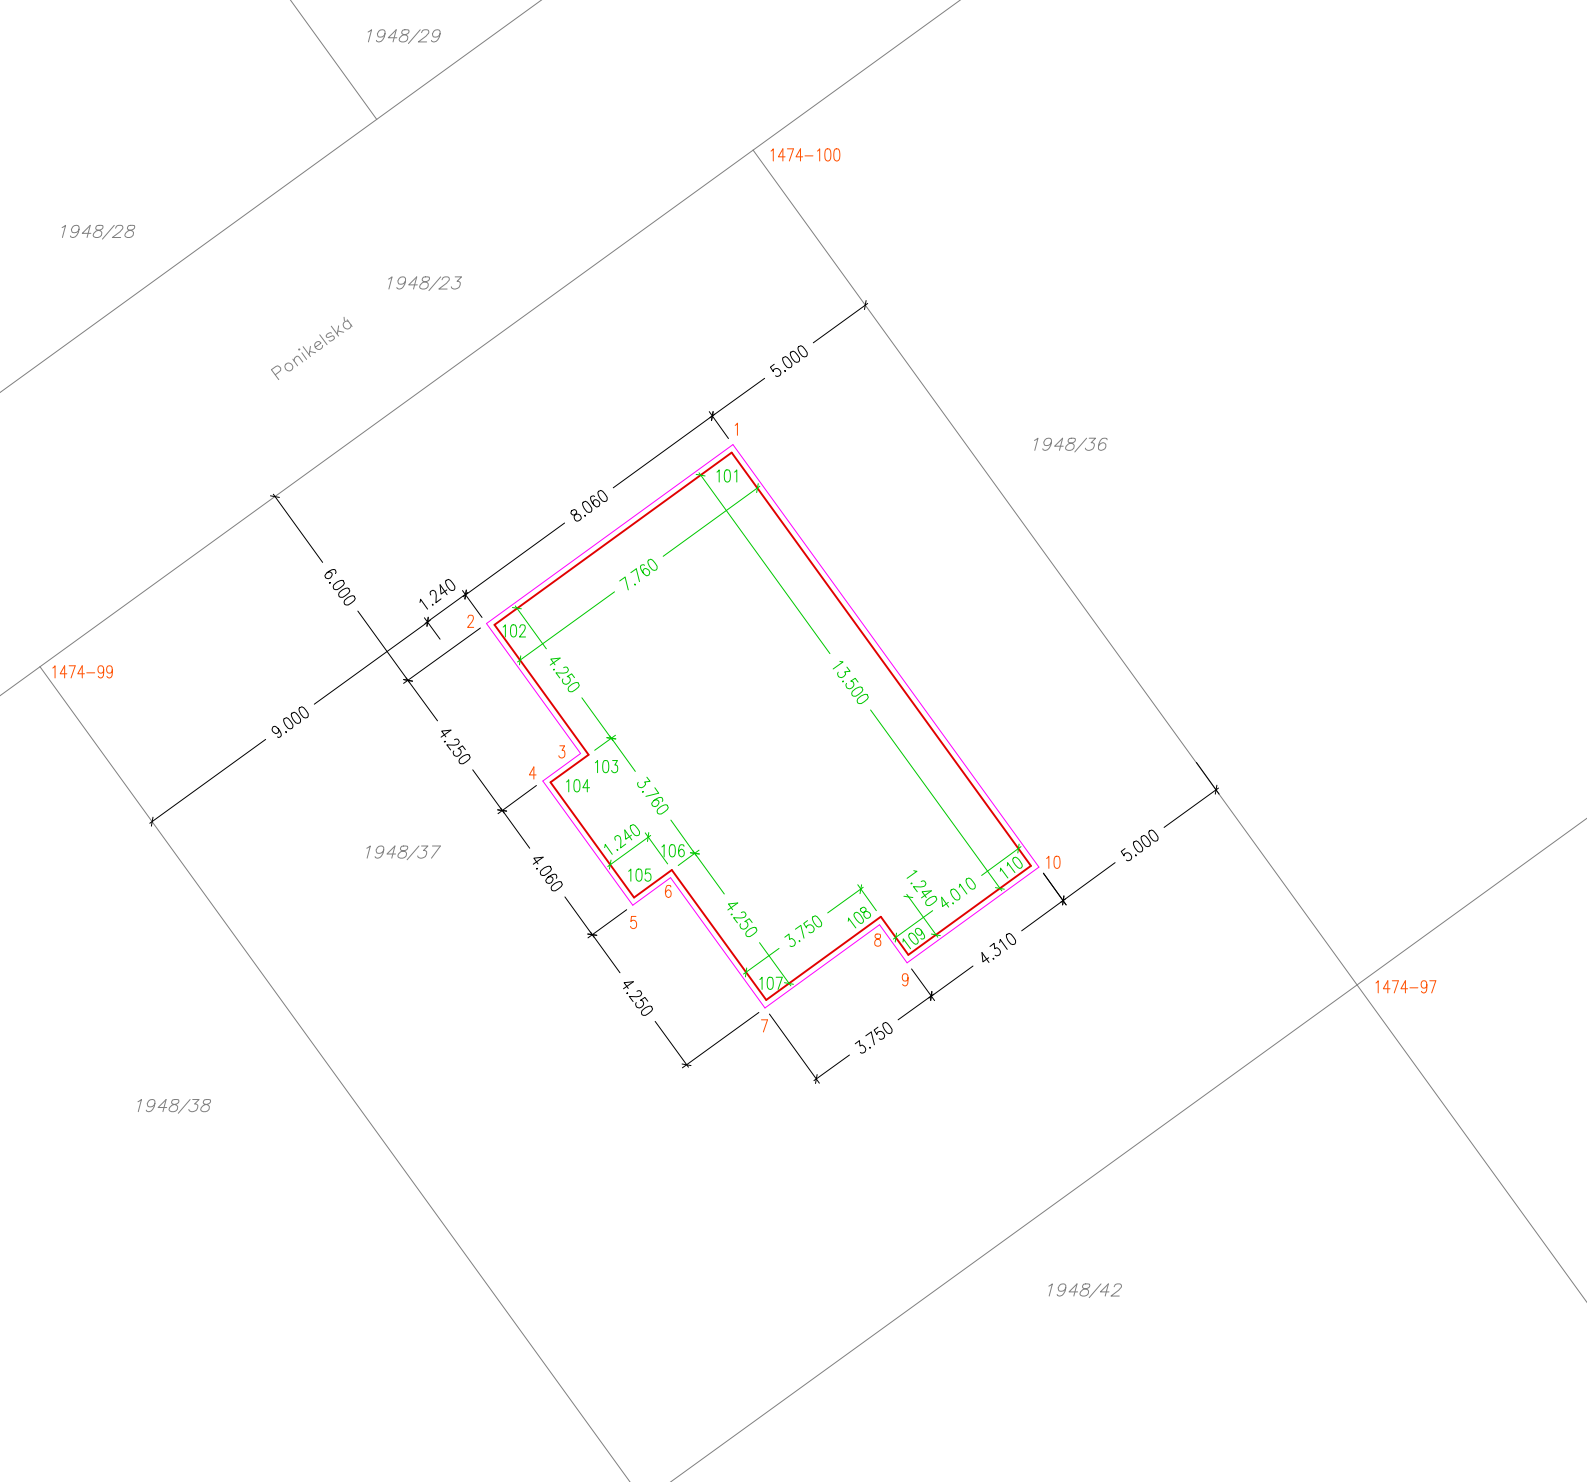

1474-98

Seznam souřadnic (S-JTSK)

Č.b.	Y	X	Poznámka
1	733219.240	1038369.973	obvod základ.pasů=obvod zdiva se zateplením
2	733225.767	1038374.702	obvod základ.pasů=obvod zdiva se zateplením
3	733223.273	1038378.144	obvod základ.pasů=obvod zdiva se zateplením
4	733224.278	1038378.871	obvod základ.pasů=obvod zdiva se zateplením
5	733221.895	1038382.159	obvod základ.pasů=obvod zdiva se zateplením
6	733220.891	1038381.431	obvod základ.pasů=obvod zdiva se zateplením
7	733218.398	1038384.873	obvod základ.pasů=obvod zdiva se zateplením
8	733215.361	1038382.673	obvod základ.pasů=obvod zdiva se zateplením
9	733214.633	1038383.677	obvod základ.pasů=obvod zdiva se zateplením
10	733211.143	1038381.148	obvod základ.pasů=obvod zdiva se zateplením
101	733219.273	1038370.182	obvod zdiva
102	733225.558	1038374.735	obvod zdiva
103	733223.063	1038378.178	obvod zdiva
104	733224.068	1038378.905	obvod zdiva
105	733221.862	1038381.949	obvod zdiva
106	733220.858	1038381.221	obvod zdiva
107	733218.365	1038384.664	obvod zdiva
108	733215.328	1038382.464	obvod zdiva
109	733214.600	1038383.468	obvod zdiva
110	733211.352	1038381.115	obvod zdiva

1948/40