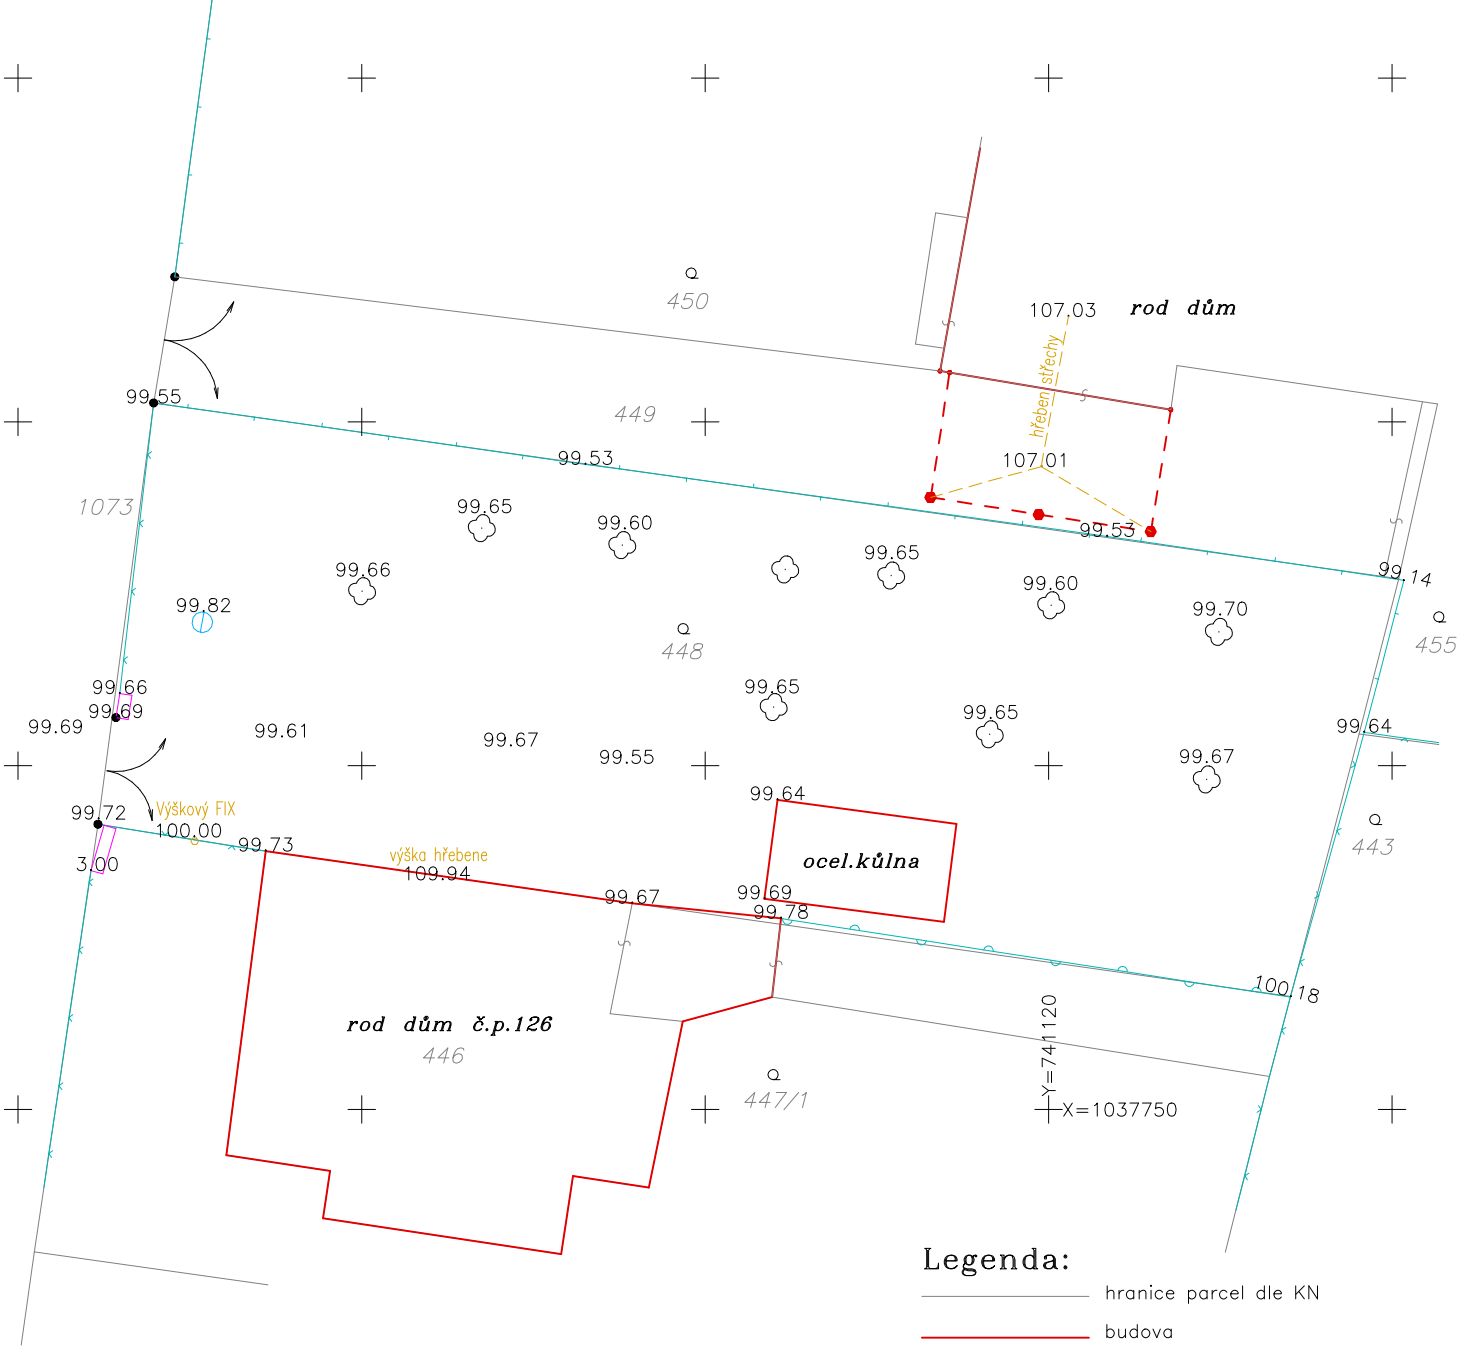

Legenda:

- hranice parcel dle KN
- budova
- podchod pod budovou
- ohradní zeď
- plot kovový
- plot dřevěný
- hřeben střechy
- elektrická rozvodní skříň
- sloupek vjezdu, vrata
- studna
- výškový bod (nastř.hřeb v podezdívce plotu)
- strom listnatý
- podpěrný sloup

ZAMĚŘIL	VYPRACOVAL	Č.zak.: 49/2008
Ing.M.Schytilová	L.Janečková	Ev.č.:
19.9.2008	24.9.2008	Dat.:

Zaměření polohopisu a výškopisu

na parcele č.

v K.Ú. –

Polohopisný a výškopisný plán

OBJEDNATEL:

GK TRIO

Ing. Markéta Schytilová

Bořivojova 1081/40
Praha 3 – Žižkov

tel. 739 504 077

Souř. systém: S – JTSK	Formát: A3
Výšk. systém: místní	Měřítko: 1:200